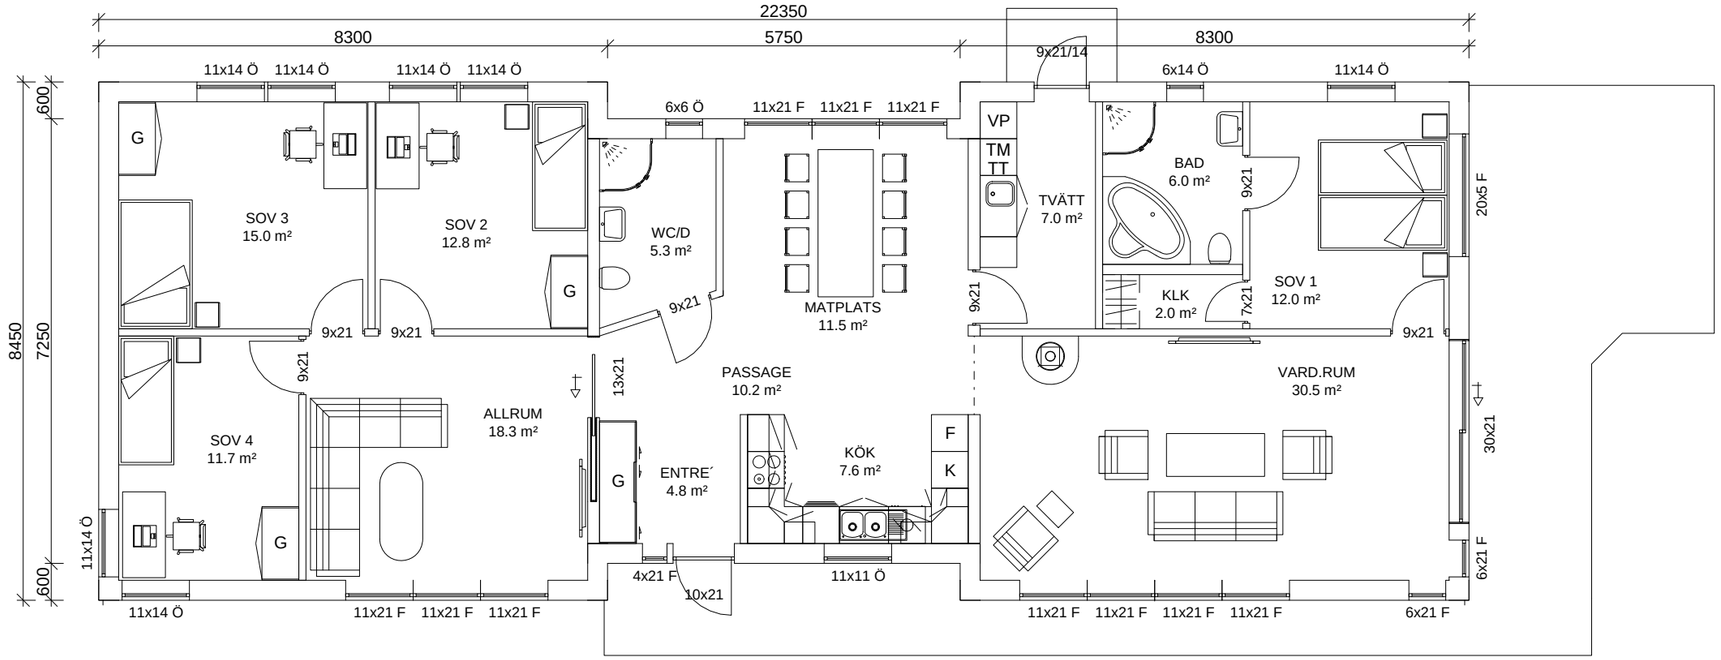

INV AREA 162 m²
BYA 182 m²

REV	ANT	ÄNDRINGEN AVSER	DATUM	SIGN

MiljöBoHus

Tele: 0730-66 68 03
Mail: per@miljobohus.se
Web: www.miljobohus.se

Enplan 162

Plan / Fasad

OBJEKT

RIT/KONSTR AV: Mats

DATUM: 2013-12-20

ANSVARIG

SKALA: 1:100

NUMMER: 501