

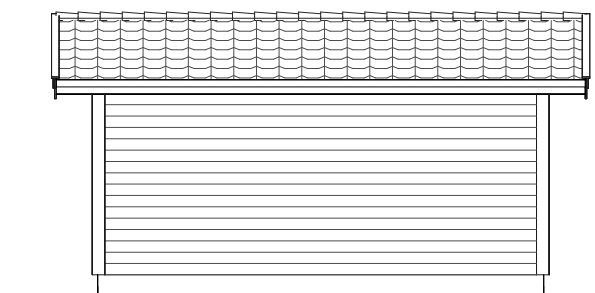


Fasad Mot Nordöst

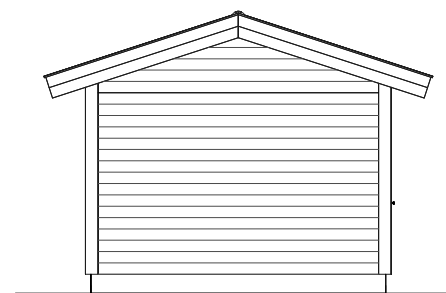

Fasad Mot Nordväst

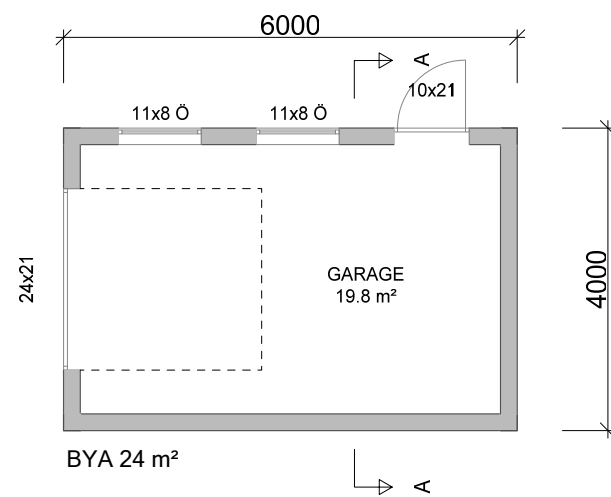

Fasad Mot Sydväst



Fasad Mot Sydöst



REV	ANT	ÄNDRINGEN AVSER	DATUM	SIGN
MiljöBoHus Tele: 0730-66 68 03 Mail: per@miljobohus.se Web: www.miljobohus.se			Bygglovshandling DATUM 2020-02-06	
			Garage. ANSVARIG	
OBJEKT Österbodarna 1:14		RIT/KONSTR AV Mats	SKALA 1:100	
			NUMMER 501	