


BRA (INV AREA) 123,8 m²
 BYA 143,3 m²

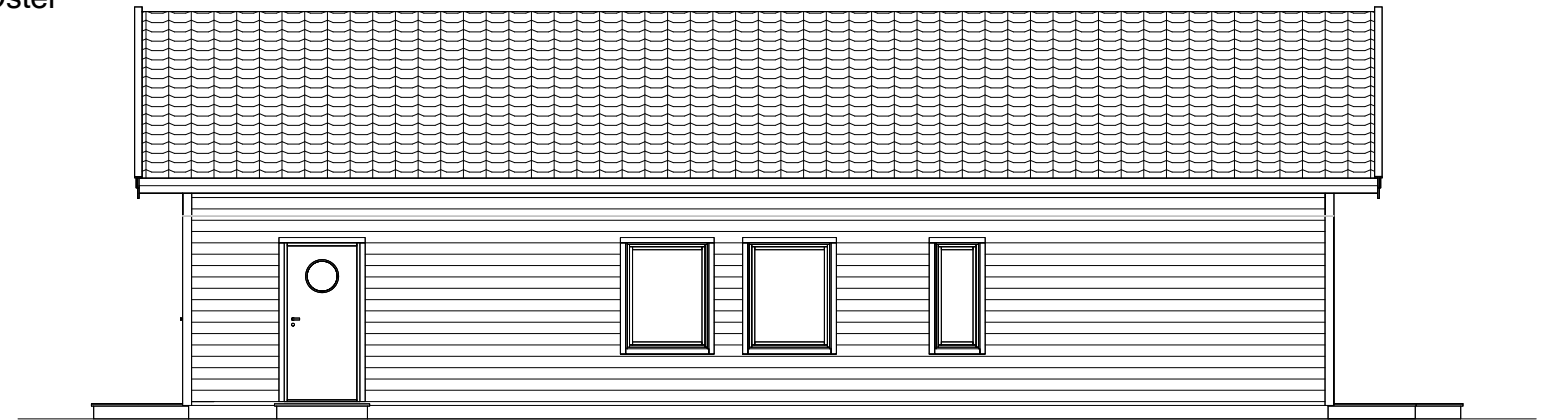


Fasad mot Öster



Fasad mot Norr



Fasad mot Väster

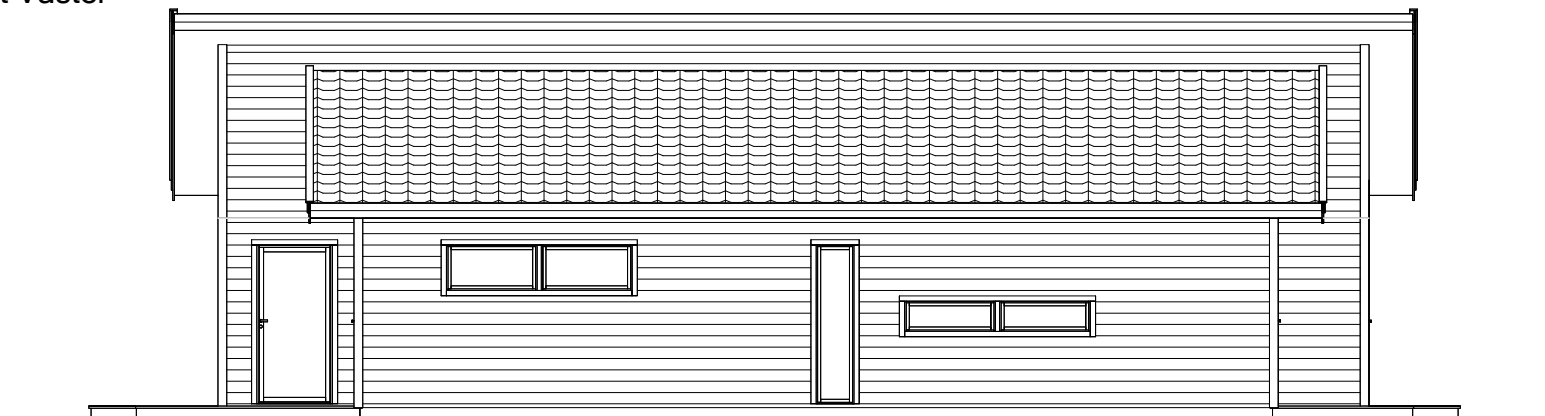

Fasad mot Söder

REV	ANT	ÄNDRINGEN AVSER	DATUM	SIGN
MiljöBoHus Tele: 0730-66 68 03 Mail: per@miljobohus.se Web: www.miljobohus.se			Liljekonvalj DATUM 2018-03-27 ANSVARIG	
			Plan / Fasad SKALA 1:100	
OBJEKT		RIT/KONSTR AV MT	NUMMER 501	