




REV	ANT	ÄNDRINGEN AVSER	DATUM	SIGN
MiljöBoHus Tele: 0730-66 68 03 Mail: per@miljobohus.se Web: www.miljobohus.se			Magnolia DATUM 2020-01-15	
			93 m² ANSVARIG	
OBJEKT		RIT/KONSTR AV	SKALA	
Kataloghus Magnolia		Mats	1:100	
			NUMMER	
			501	

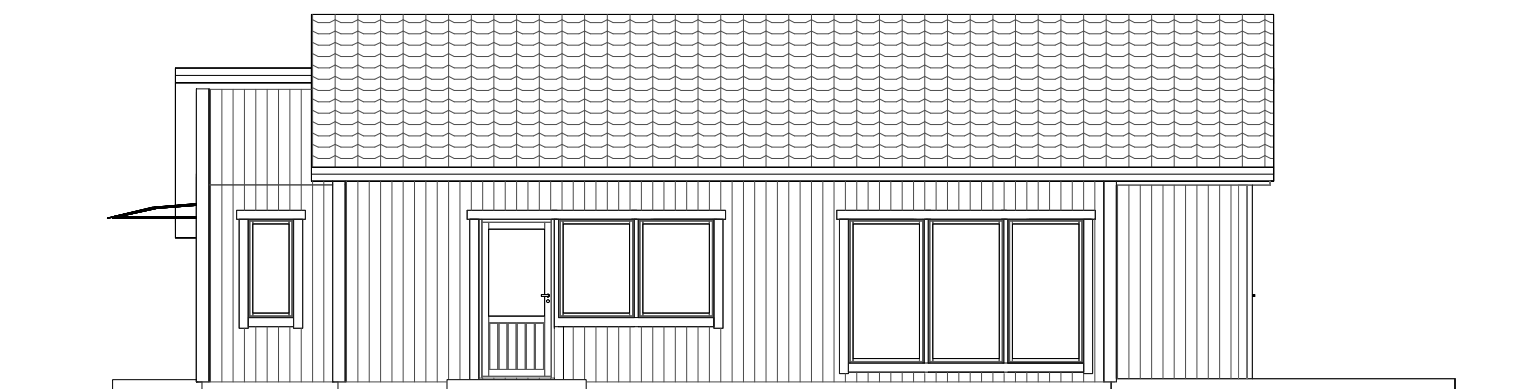


Fasad mot Sydväst

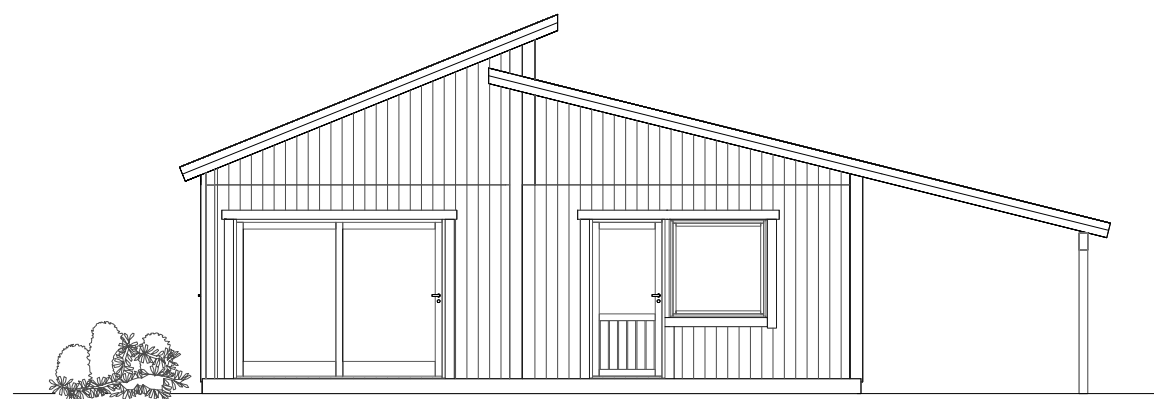

Fasad mot Sydost

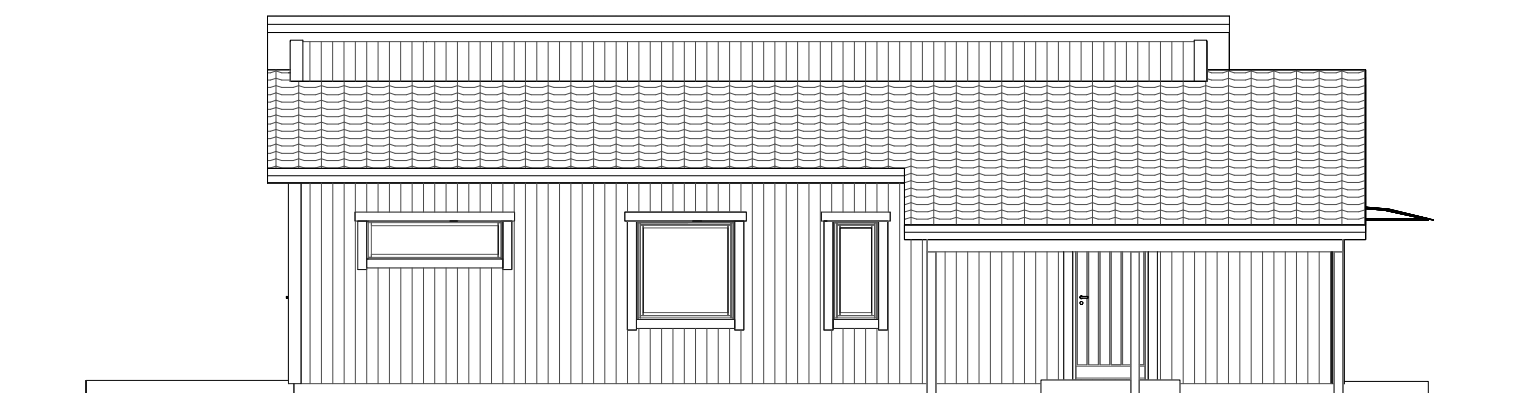

Fasad mot Nordost

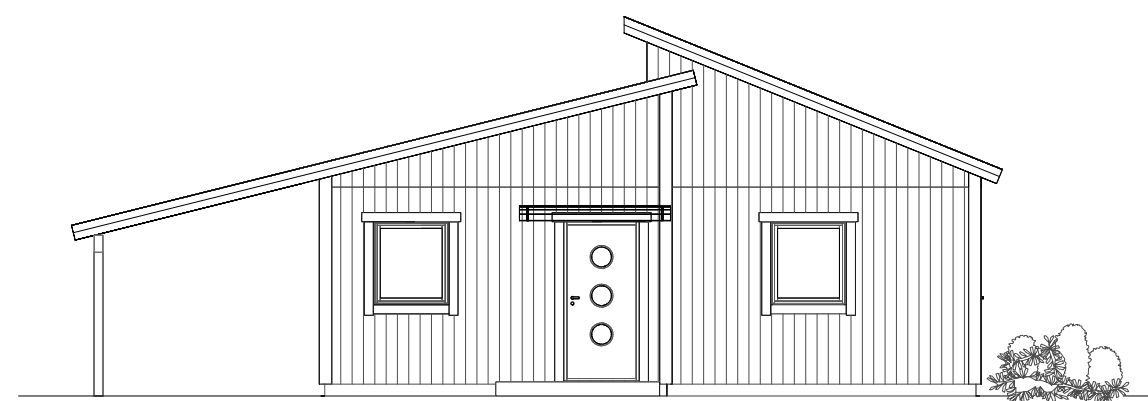

Fasad mot Nordväst

	REV	ANT	ÄNDRINGEN AVSER	DATUM	SIGN
MiljöBoHus Tele: 0730-66 68 03 Mail: per@miljobohus.se Web: www.miljobohus.se	Magnolia 1-plan 93:an			DATUM	
	Fasad			2014-12-18	
	OBJEKT			ANSVARIG	
	Huseby Ellös 1:86 Fastighet 1, 2, 3			SKALA	1:100
			RIT/KONSTR AV	NUMMER	
			Mats	503	