
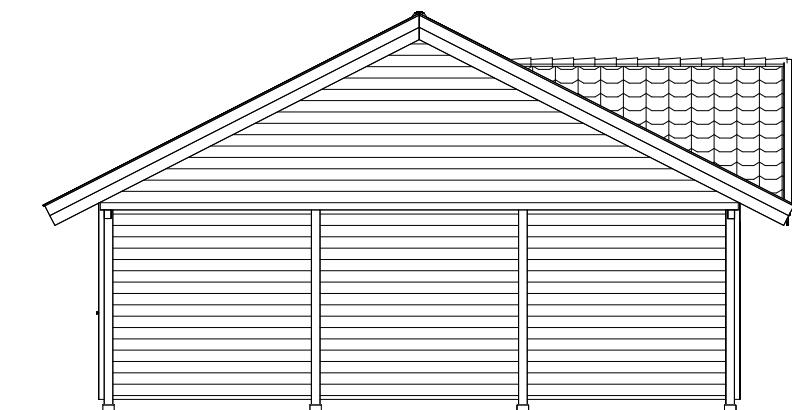
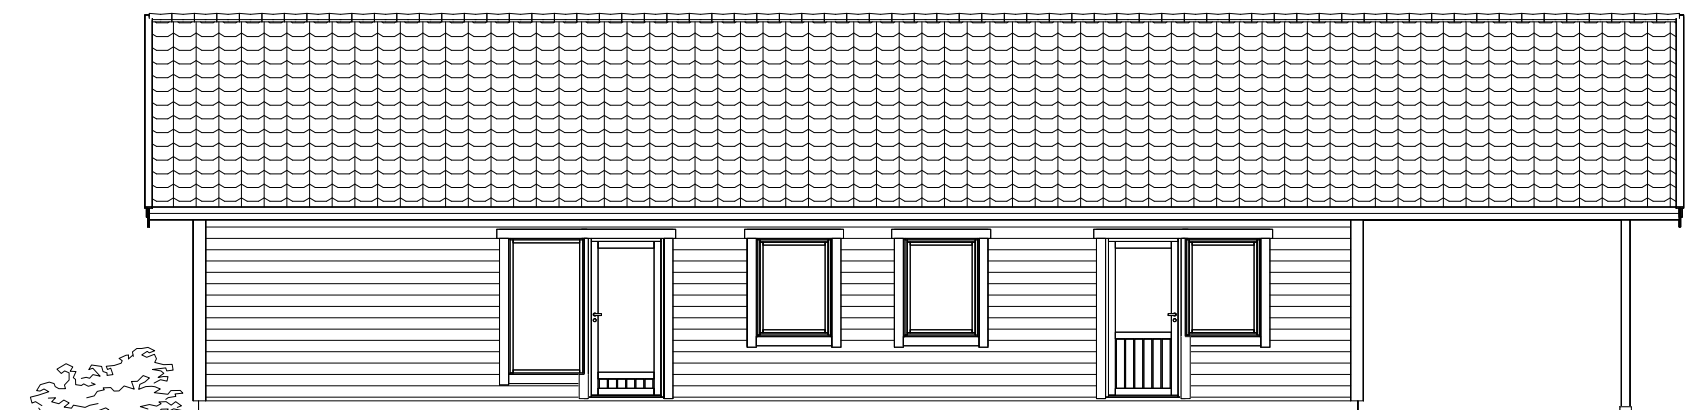
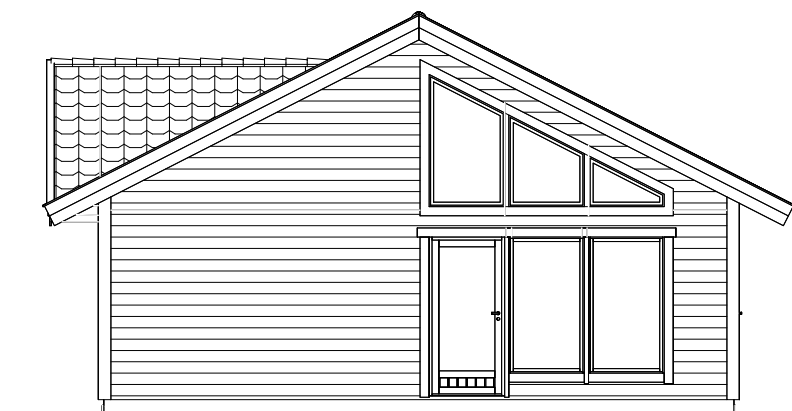


REV	ANT	ÄNDRINGEN AVSER	DATUM	SIGN
MiljöBoHus Tele: 0730-66 68 03 Mail: per@miljobohus.se Web: www.miljobohus.se		Vitsippan		DATUM 2016-03-17
		Plan / Sektion		ANSVARIG
OBJEKT Vitsippan		RIT/KONSTR AV	SKALA 1:100	NUMMER 501

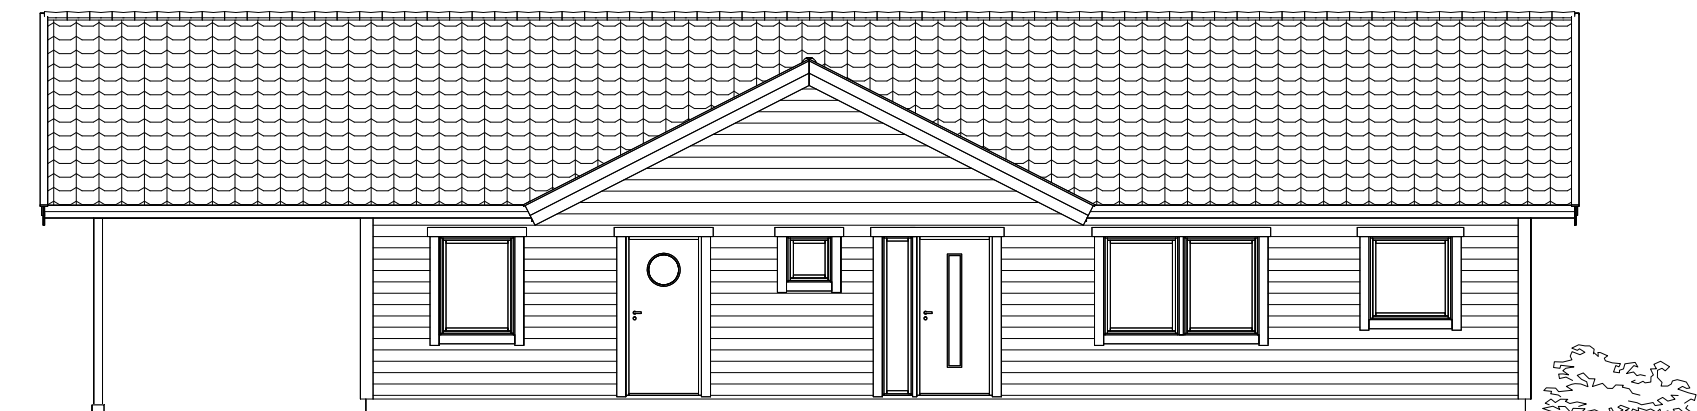

REV	ANT	ÄNDRINGEN AVSER	DATUM	SIGN
MiljöBoHus Tele: 0730-66 68 03 Mail: per@miljobohus.se Web: www.miljobohus.se		Vitsippan		DATUM 2016-03-17
				ANSVARIG
		OBJEKT Vitsippan	RIT/KONSTR AV	SKALA 1:100